LEGENDE

- Planung, bauliche Ränder
- Fahrbahn
- Markierung (schematisch)
- Verkehrsberuhigter Bereich
- Radweg
- Flächenmarkierung Radfahrstreifen
- Parken
- Gehweg
- Verkehrsinsel
- Grünstreifen

- Vermessung
- Alternative Bestandsdaten
- Kataster

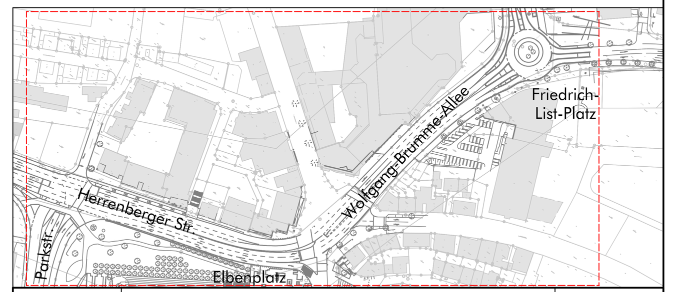

Auftraggeber	Stadt Böblingen	
Projekt	Zentrale Radachse III - Abschnitt Parkstraße bis F.-List-Platz	Projekt-Nr. 51022-15
Plan 2.3	Vorplanung - Variante 3: - Rechtsabbieger Poststr. mit Wechselbereich - Parkstreifen KSK - KVP mit Fahrbahnführg.	Maßstab 1:250

	Name	Datum
bearb.	cvm	29.10.2019
gez.	cvm	26.04.2019
gepr.	eg	26.04.2019

MODUS CONSULT
Dr.-Ing. Frank Gericke
Pforzheimer Straße 15b, 76227 Karlsruhe
Tel. 0721/94006-0 Fax. 0721/94006-11

H/B = 885 / 1730 (1.53m²)

Allplan 2019