



 


LEGENDE

- Planung, bauliche Ränder
- Fahrbahn
- Markierung (schematisch)
- Verkehrsberuhigter Bereich
- Radweg
- Flächenmarkierung Radfahrstreifen
- Parken
- Gehweg
- Verkehrinsel
- Grünstreifen

- Vermessung
- Alternative Bestandsdaten
- Kataster

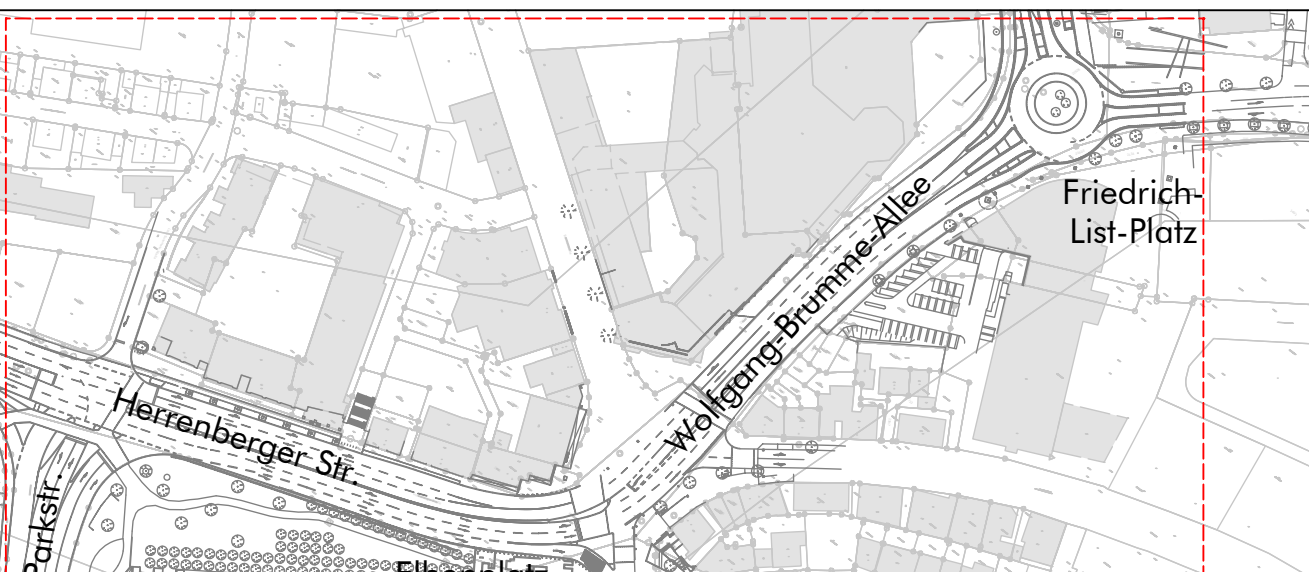

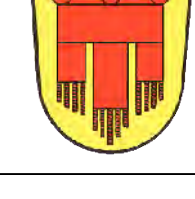Auftraggeber	Stadt Böblingen	
Projekt	Zentrale Radachse III - Abschnitt Parkstraße bis F.-List-Platz	Projekt-Nr. 51022-15
Plan	Vorplanung - Variante 5: - Einmündung Poststr. kompakt - Mittelstreifen - KVP Außenführung	Maßstab 1:250
MODUS CONSULT Dr.-Ing. Frank Gerke Pforzheimer Straße 15b, 71627 Karlsruhe Tel. 0721/94066-0 Fax. 0721/94066-11		